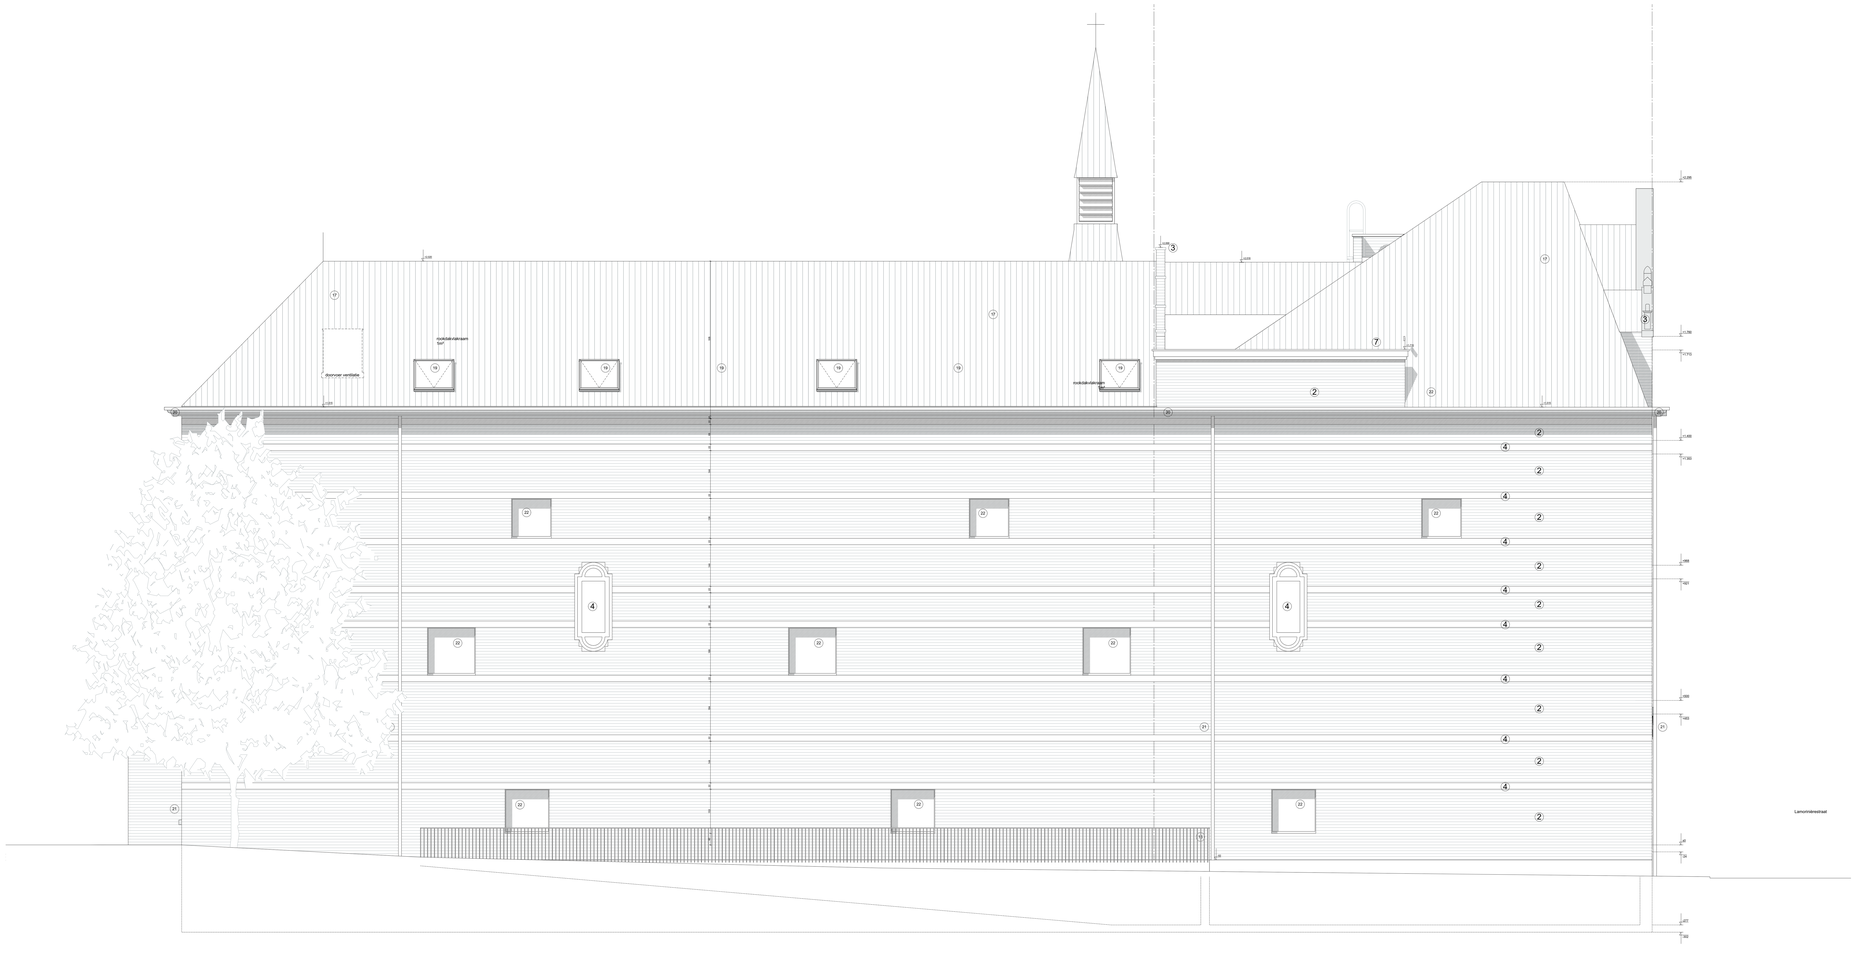

LEGENDE

SNEDE OF GRONDPLAN

- GOI
- Steiner
- gemeenschappelijke delen
- bestaand metselwerk/beton
- te stopen / te verwijderen
- nieuw metselwerk - parement
- nieuw metselwerk - betonblok
- isolerend metselwerk
- kalkzandsteen
- lichte invulwanden
- nieuw beton (wellbals, breedplaat, tpg, prefab)
- dakopbouw
- stijf isolatiemateriaal
- soepel isolatiemateriaal

REFERENTIEPEIL +0.00 = TAW 10.12

- 250.00 — niveau afgewerkte vloer
- 10.00 — vloerpeil
- 10.00 — niveau omgevingsaanleg

lokaal

Opp.:	oppervlakte
Vrh:	vrije hoogte
VL:	vloerafwerking
WA:	wandafwerking
PL:	plafondafwerking

RIOLERING

- PP — afvalwater / grijs water
- PP — fecaal water / zwart water
- PP — hemelwater

dakdoorvoeren cfr. plan technieken, maatvoering in overleg met het werkbestuur

tracés afvalwater en fecaal water opgehangen in kelder cfr. plannen technieken

BESTAANDE GEVELMATERIALEN

1. gevelmetselwerk - gebroken wit met rodergele banden
2. witte natuursteen (sokkel)
3. gouwen kantelaars (pilaren, dorpels, muurankerkstenen)
4. witte natuursteen (muurbanden, ornamenten)
5. dakbedekking natuurleien - antraciet
6. dakvlakramen hout - natuurkleur
7. bakgoten hout - wit geschilderd
8. hemelwaterafvoeren PVC - zwart
9. overkapping in metselwerk en glas
10. buitenschrijnwerk ALU - wijnrood
11. buitenschrijnwerk ALU - wit
12. buitenschrijnwerk hout - gevernist
13. buitenschrijnwerk staal - wijnrood
14. smeedijzeren hekwerk - zwart
15. houten platen - zwart

NIEUWE GEVELMATERIALEN

16. stalen bordwering - wit geïsolert
17. dakbedekking vezelcementleien (met natuurleilook) - antraciet
18. dakkapellen zink - antraciet
19. dakvlakramen hout - natuurkleur
20. bakgoten hout - wit geschilderd
21. hemelwaterafvoeren zink - antraciet
22. alu. schrijnwerk, nieuw
23. glasplaatje doorvalbeveiliging

BOUWHEER :

GOI ondernemij v.d.
Gemeenschappelijke Huisvestingsmaatschappij
Willebroekkaai 35
1000 Brussel
t 0475/845 12.89

Steinerschool Antwerpen

Lamorinièrestraat 229
2018 Antwerpen
t 032/48 40 34

BOUWPLAATS :

Lamorinièrestraat 231
2018 Antwerpen
afb. 8, sw F, nr. 1549/C/00

ARCHITECTUUR GEBOUW

NT 20/20 B

IMEA Antwerpen

Renovatie IMEA-site tot schoolsite

Uitvoeringsdossier

Nieuwe toestand:
oostgevel

DATUM: 18/02/2021

SCHAAL: 1:50

DOSSIER: 4-0548

FILE: 4-0548-UT-plannen-20210111-LS-NIEU

GETEKEND DOOR: LS

ARCHITECT:

a33 architecten

A33 architecten bv - cvba
Fontainestraat 1A bus 0401
3000 Leuven

tel. 016/20 72 00
fax. 016/29 98 05

LANDSCHAPSARCHITECT:

ONTWERPBUREAU PAUWELS BVBA
landschap - en tuinarchitectuur
stedenbouw en expertises

Ontwerpbureau Pauwels bvba

Mercatorpad 5
3000 Leuven

tel. 016/20 89 01
fax. 016/20 89 02

nr	datum:	omschrijving:
A	01/10/2020	Aanpassingen na bespanngen & opmerkingen bij offerte Monument
B	21/01/2021	Aanpassingen bovendakse volumes

WIJZIGINGEN

REFERENTIEPEIL +0.00 = TAW 10.12

5m