

DEEL 1
DEEL 2

LEGENDE

SNEDE OF GRONDPLAN

- GO! (orange)
- Steiner (blue)
- gemeenschappelijke delen (grey)
- bestaand metselwerk/beton (black)
- te slopen / te verwijderen (red hatched)
- nieuw metselwerk - paneel (green hatched)
- nieuw metselwerk - betonblok (blue hatched)
- isolierend metselwerk (grey hatched)
- kalkzandsteen (grey)
- lichte invulwanden (white)
- nieuw beton (dark grey)
- (welfels, breedplaat, tpg, prefab)
- dakopbouw (grey)
- stijf isolatiemateriaal (grey)
- soepel isolatiemateriaal (white)

REFERENTIEPEL <0.00 = TAN 10.10>

- niveau afgewerkte vloer (dotted line)
- voerpail (dashed line)
- niveau omgevingsaanleg (solid line)


lokaal

- Opp.: oppervlakte
- VH: vrije hoogte
- VL: vloerafwerking
- WA: wandafwerking
- PL: plafondafwerking

RIOLERING

- afvalwater / grijs water (green line)
- faecaal water / zwart water (red line)
- hemelwater (blue line)

dakdoorvoeren cfr. plan technieken, maatvoering in overleg met het werkbestuur
tracés afvalwater en faecaal water opgehangen in kelder cfr. plannen technieken

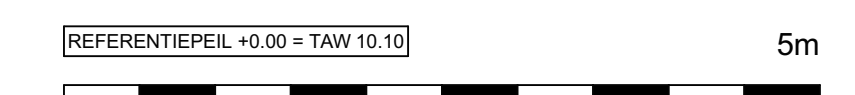

BOUWHEER: GO! onderwijs v.d. Vlaamse Gemeenschap Willebroecklaan 36 1000 Brussel 1 047 940 12 89	Stierschool Antwerpen Lamoniestraat 229 2018 Antwerpen 1 032 48 40 34	BOUWPLAATS: Lamoniestraat 231 2018 Antwerpen afst. 6, s/n F, nr. 1349C30	ARCHITECTUUR GEBOUW NT 5/20 F
IMEA Antwerpen Renovatie IMEA-site tot schoolsite			DATUM: 24/02/2021
Uitvoeringsdossier			SCHAAL: 1:50
Nieuwe toestand: verdieping +1 deel 1			DOSSIER: 4.0048
ARCHITECT: 33 architecten	A33 architecten bv - cvba Fonteinestraat 1A bus 0401 3000 Leuven tel: 016/20 72 00 fax: 016/29 98 00		FILE:
LANDSCHAPSARCHITECT: ONTWERPBUREAU PAUWELS BVBA Landschap- en ruimtelijke architectuur en interieur	Ontwerpbureau Pauwels bvba Marsveldpad 5 3000 Leuven tel: 016/20 89 01 fax: 016/20 89 02		GETEKEND DOOR: LS
nr:	datum:	omschrijving:	
A	01/10/2020	Aanpassingen na besparingen & opmerkingen bij offerte Monument	
B	11/01/2021	aanpassing liftkoker / aanduiding hoogtes sanitair	
C	21/01/2021	aanpassing deur koker naast lift	
D	01/02/2021	wandje traphal 1	
E	17/02/2021	Keukens, correcte plafondafwerking, hoogte wasbakken	
F	24/02/2021	K5, K2	