

LEGENDE

SNEDE OF GRONDPLAN

- GO! Gemeenschappelijke delen
- Steiner
- bestaand metselwerk/beton
- te slopen / te verwijderen
- nieuw metselwerk - parment
- nieuw metselwerk - betonblok
- isolerend metselwerk
- kalkzandsteen
- lichte invulwanden
- nieuw beton (welfsels, breedplaat, tpg, prefab)
- dakopbouw
- stijf isolatiemateriaal
- soepel isolatiemateriaal
- REFERENTIEPEL $\pm 0.00 = \text{TAW } 10.10$
- niveau afgewerkte vloer
- vloerpeil
- niveau omgevingsaanleg


lokaal

- Opp.: oppervlakte
- VH: vrije hoogte
- VL: vloerafwerking
- WA: wandafwerking
- PL: plafondafwerking

RIOLERING

- afvalwater / grijs water
- faecaal water / zwart water
- hemelwater

dakdoorvoeren cfr. plan technieken, maatvoering in overleg met het werkbestuur
tracés afvalwater en faecaal water opgehangen in kelder cfr. plannen technieken

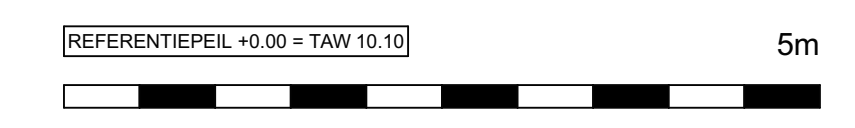

BOUWHEER: GO! onderwijs v.d. Vlaamse Gemeenschap Willebroecklaan 36 1000 Brussel 1 047 840.12.89	BOUWPLAATS: Stienschoot Antwerpen Lamoynestraat 229 2018 Antwerpen 1 032 484 40.34	ARCHITECTUUR GEBOUW NT 13/20 D
IMEA Antwerpen Renovatie IMEA-site tot schoolsite		
Uitvoeringsdossier		
Nieuwe toestand: dakenplan deel 1	DATUM: 18/02/2021	SCHAAL: 1:50
ARCHITECT: 033 architecten	A33 architecten bv - cvba Fonteynstraat 1A bus 0401 3000 Leuven tel: 016/20 72.00 fax: 016/29 86.00	DOSSIER: 4.0048
LANDSCHAPSARCHITECT: ONTWERPBUREAU PAUWELS BVBA landschap- en ruimtelijke architectuur interieur en exterior	Ontwerpbureau Pauwels bvba Marsdijkpad 5 3000 Leuven tel: 016/20 89.01 fax: 016/20 89.02	FILE: 4-2020-01-antw-202111-LS-AW02
		GETEKEND DOOR: LS
nr.	datum	omschrijving
A	01/10/2020	Aanpassingen na besprekingen & opmerkingen bij offerte Monument
B	12/11/2020	aanduiding ladderhaken
C	11/01/2021	aanpassing dakstructuur rond lift
D	01/02/2021	veluxen

DEEL 1
DEEL 2